


LINK-IT - LOT 1

Proposition d'aménagement R+1



- 75 postes de travail en openspace
- 3 postes de travail en bureau cloisonné
- 1 poste d'accueil
- 2 box 5/6 personnes
- 2 isolas 1/2 personnes
- 1 salle de réunion 12 personnes
- 2 espaces repro
- 1 local serveur
- 1 workcafé / espaces nomades
- 1 terrasse

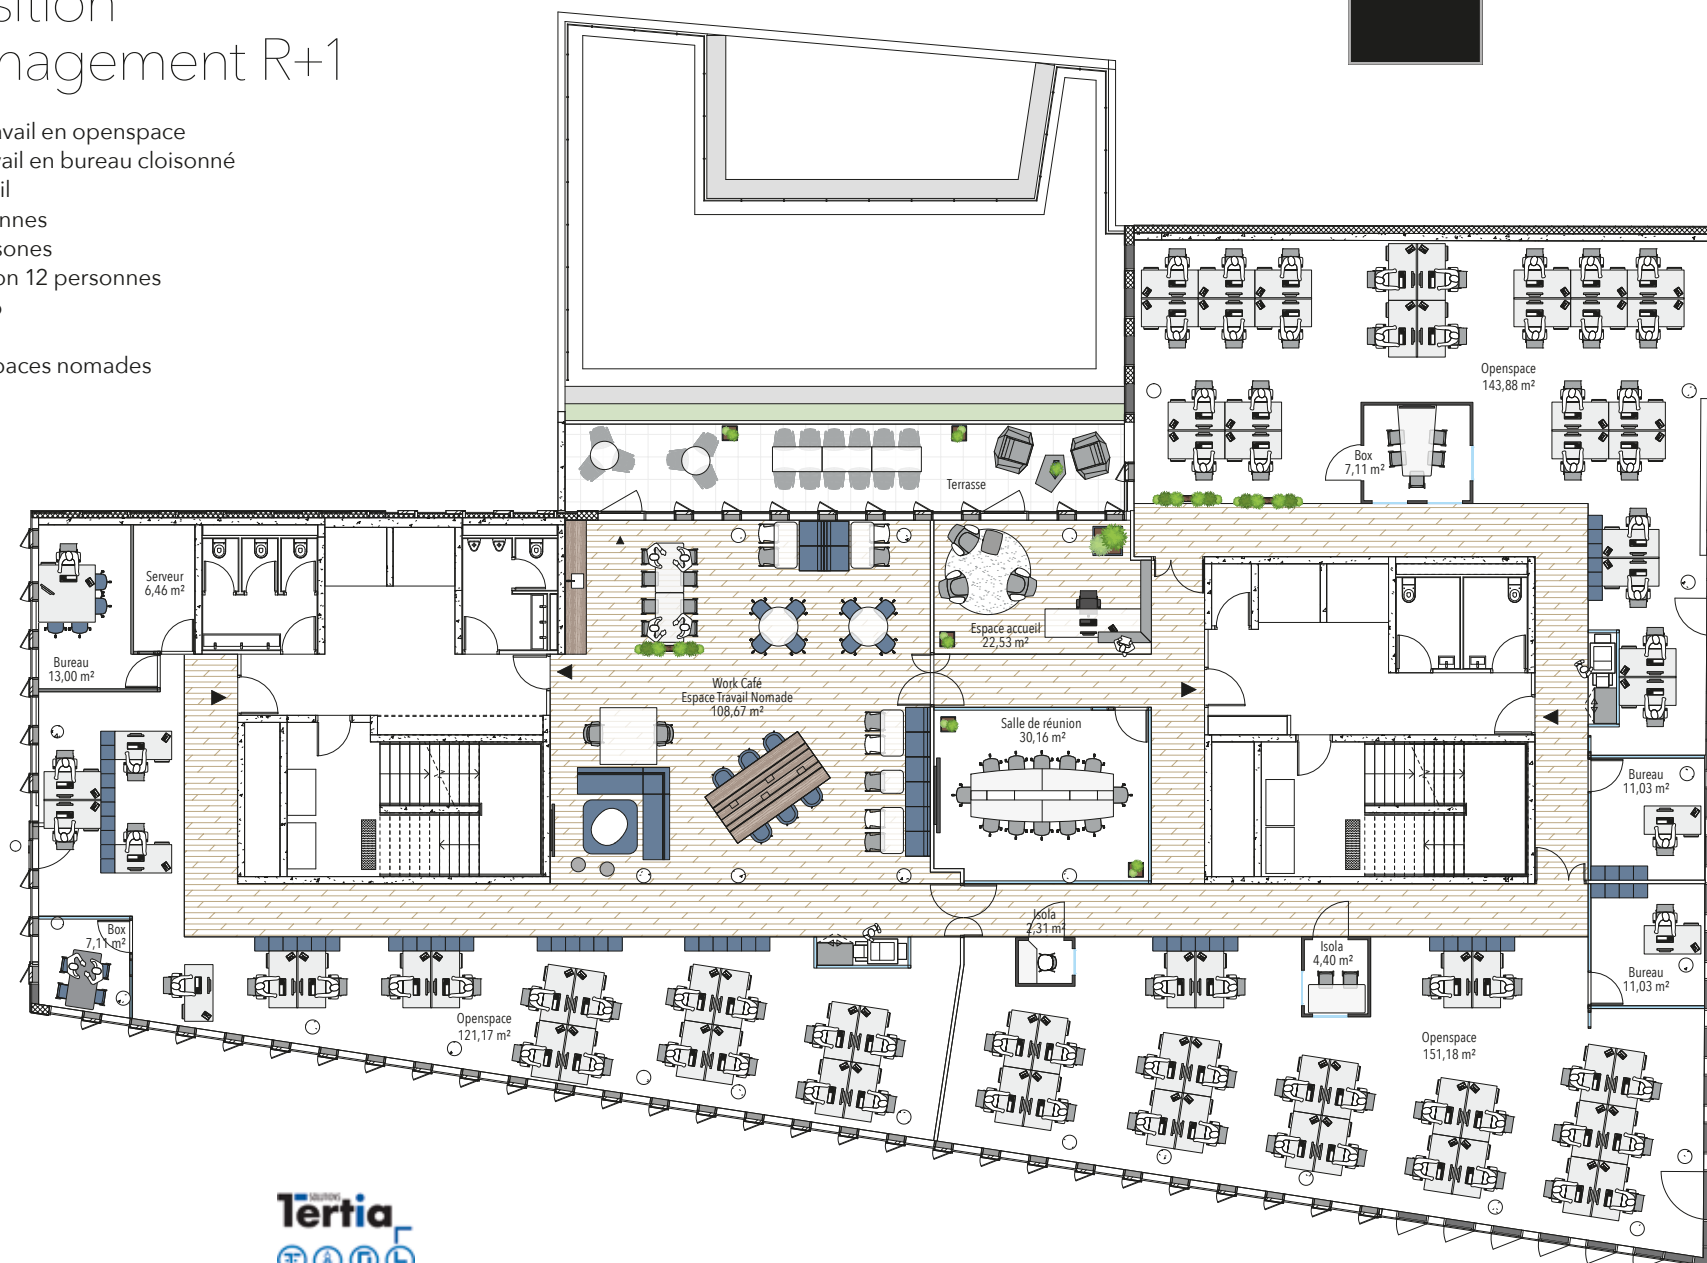

Proposition d'aménagement réalisée par

